


Grafisch plan

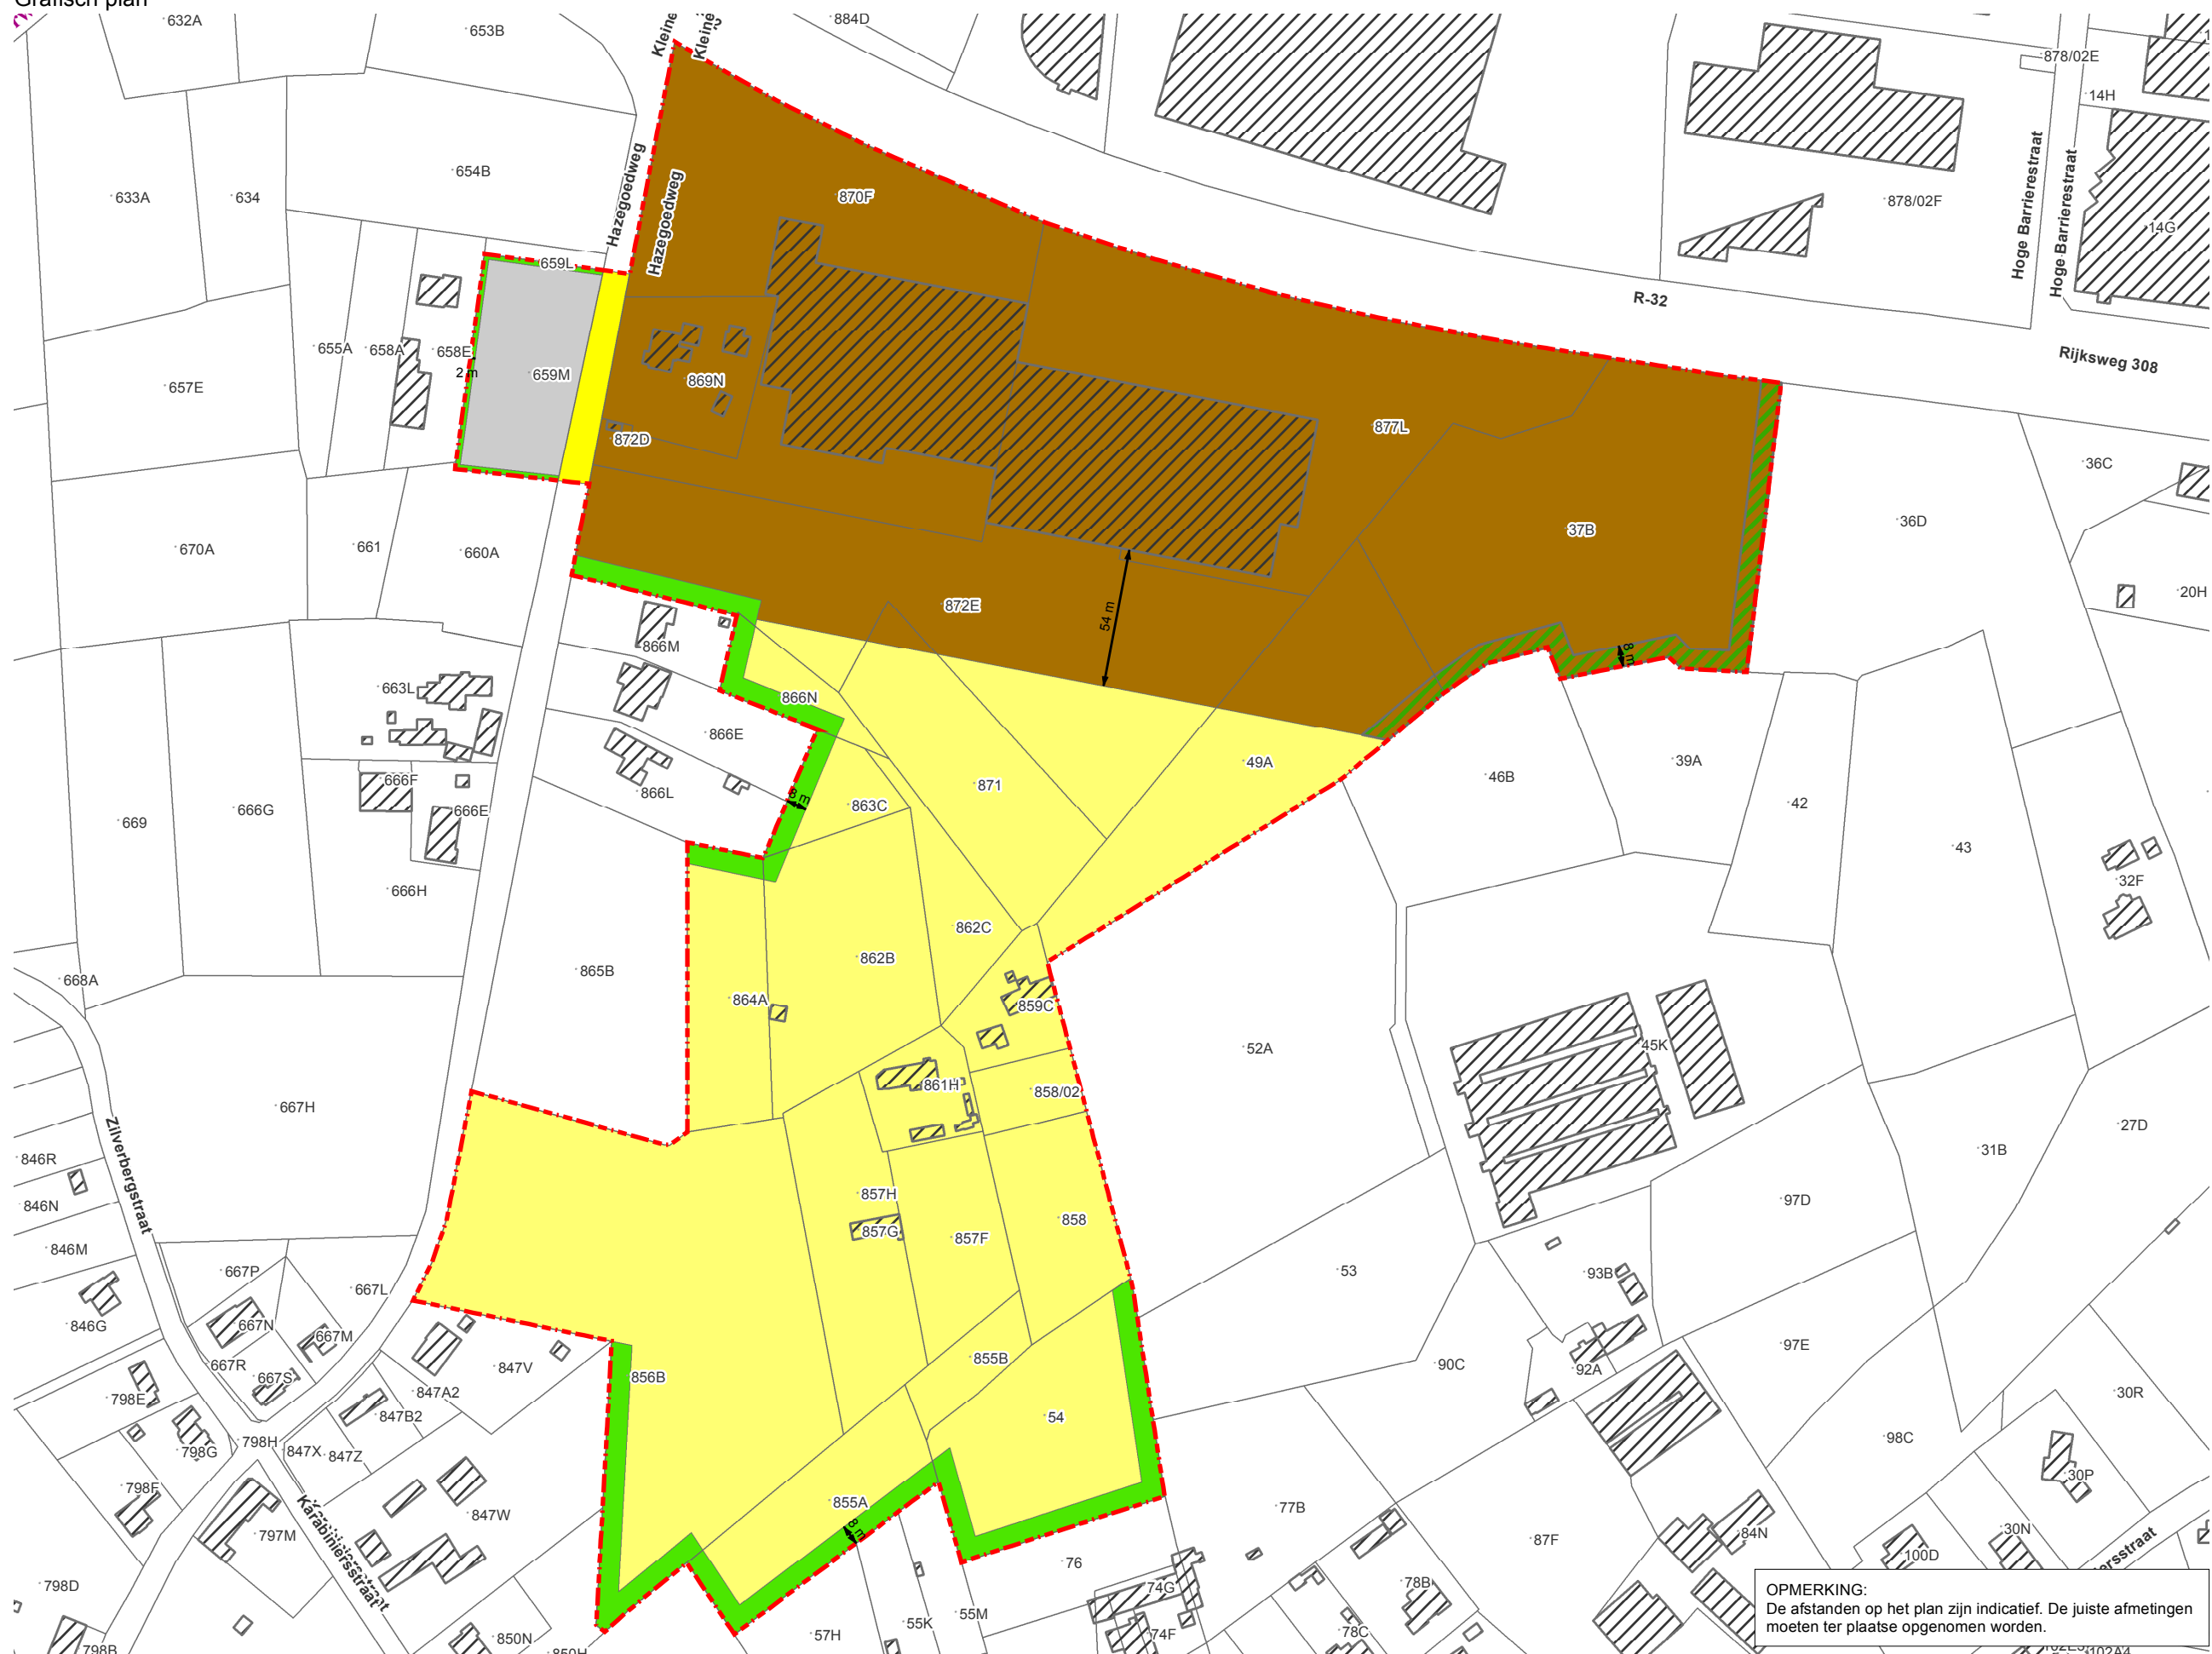

- Legende**
- Perimeter RUP
 - Art. 2: Zone voor bedrijfsgebouwen en verhardingen
 - Art. 3: Zone voor agrarisch gebruik en het kweken, doorkweken en verhandelen van planten
 - Art. 4: Zone voor personeelsparking
 - Art. 5: Zone voor groenbuffer type 1
 - Art. 6: Zone voor openbare wegenis
 - Art. 7: Overdruk Zone voor groenbuffer type 2
 - Perceelsgrens (GRB)
 - Gebouw (GRB)

OPMERKING:
De afstanden op het plan zijn indicatief. De juiste afmetingen moeten ter plaatse opgenomen worden.

datum: april 2014
 schaal: 1:2.500
 0 12.5 25 50 75 100 Meter

