

RUP KAASTERSTRAAT

RUP_26015_214_00011_00001

betreffende de gronden gelegen bij de
 Kaasterstraat, N36, Maria's-Lindestraat en
 Koestraat.



GRAFISCH PLAN (VERORDENEND)


schaal: 1:1.000

LEGENDE grafisch plan (verordening)

- plancontour RUP
- art. 1: zone voor openbaar domein
- overdrukzone A specifieke herinrichting
- overdrukzone B specifieke herinrichting
- art. 2: bedrijvengebied voor KMO & dienstverlening
- aanduiding voor specifieke deelzone
- art. 3: zone voor wonen
- overdrukzone voor nabestemming cfr. art. 2 & groenbuffer
- zonegrens
- indicatieve aanduiding rotonde
- indicatieve aanduiding voor primaire interne ontsluiting i.f.v. art. 2
- indicatieve aanduiding voor ontsluiting i.f.v. art. 3
- indicatieve aanduiding voor trage verbinding
- bufferzone type 1
- bufferzone type 2

Bij goedkeuring van het RUP komen onderhavige
 verkavelingen binnen het plangebied te vervallen:

- VK 1087/1 d.d. 20-02-1995
- VK 589/1 d.d. 23-01-1975

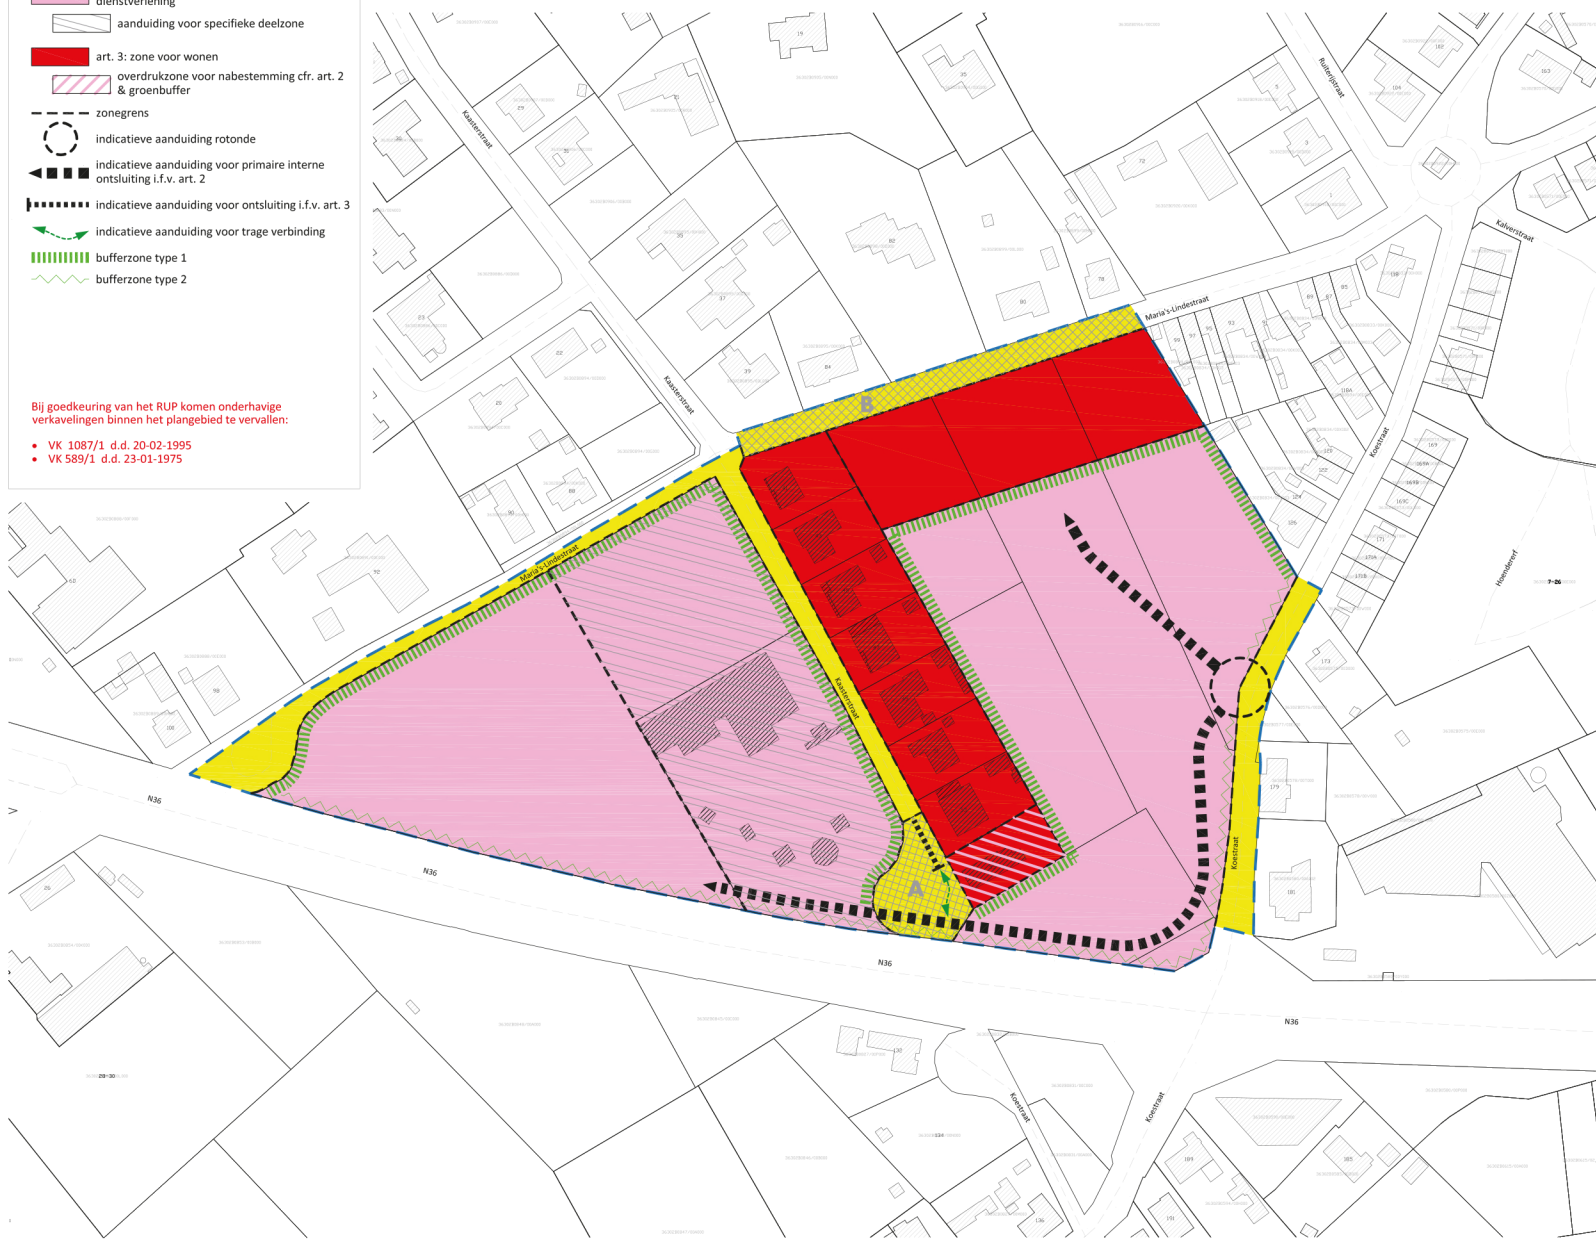

KADASTRALE SITUATIE

schaal: 1:10.000

