

BPA NR.11
industriewijk west III

AROL : Ref: 170.715
Dat: []
STAD : Ref: 444
Dat: 23/05/72

BPA NR.2
buurt noord-west


BPA NR. 4/9

AROL : Ref: 019.345
Dat: []
STAD : Ref: 280
Dat: 18/12/64
16/05/69

BPA NR. 14
pastoorsbos

AROL : Ref: 019.334
Dat: []
STAD : Ref: 211
Dat: 27/04/64

DIT PLAN WERD OVERGEMAKT NAAR GRAFISCHE UZELLEN EN BESCHRIJFT DE OPPERKANTEN EN AFMETINGEN VAN DE BANGEBOUWDE WOLVEN. NIETTEWEL DE VERBODENDE WAZEN VAN HET PLAN NIET IN OORDEEL VAN DE VERBODENDE OPPERKANTEN EN AFMETINGEN VERBODEN.

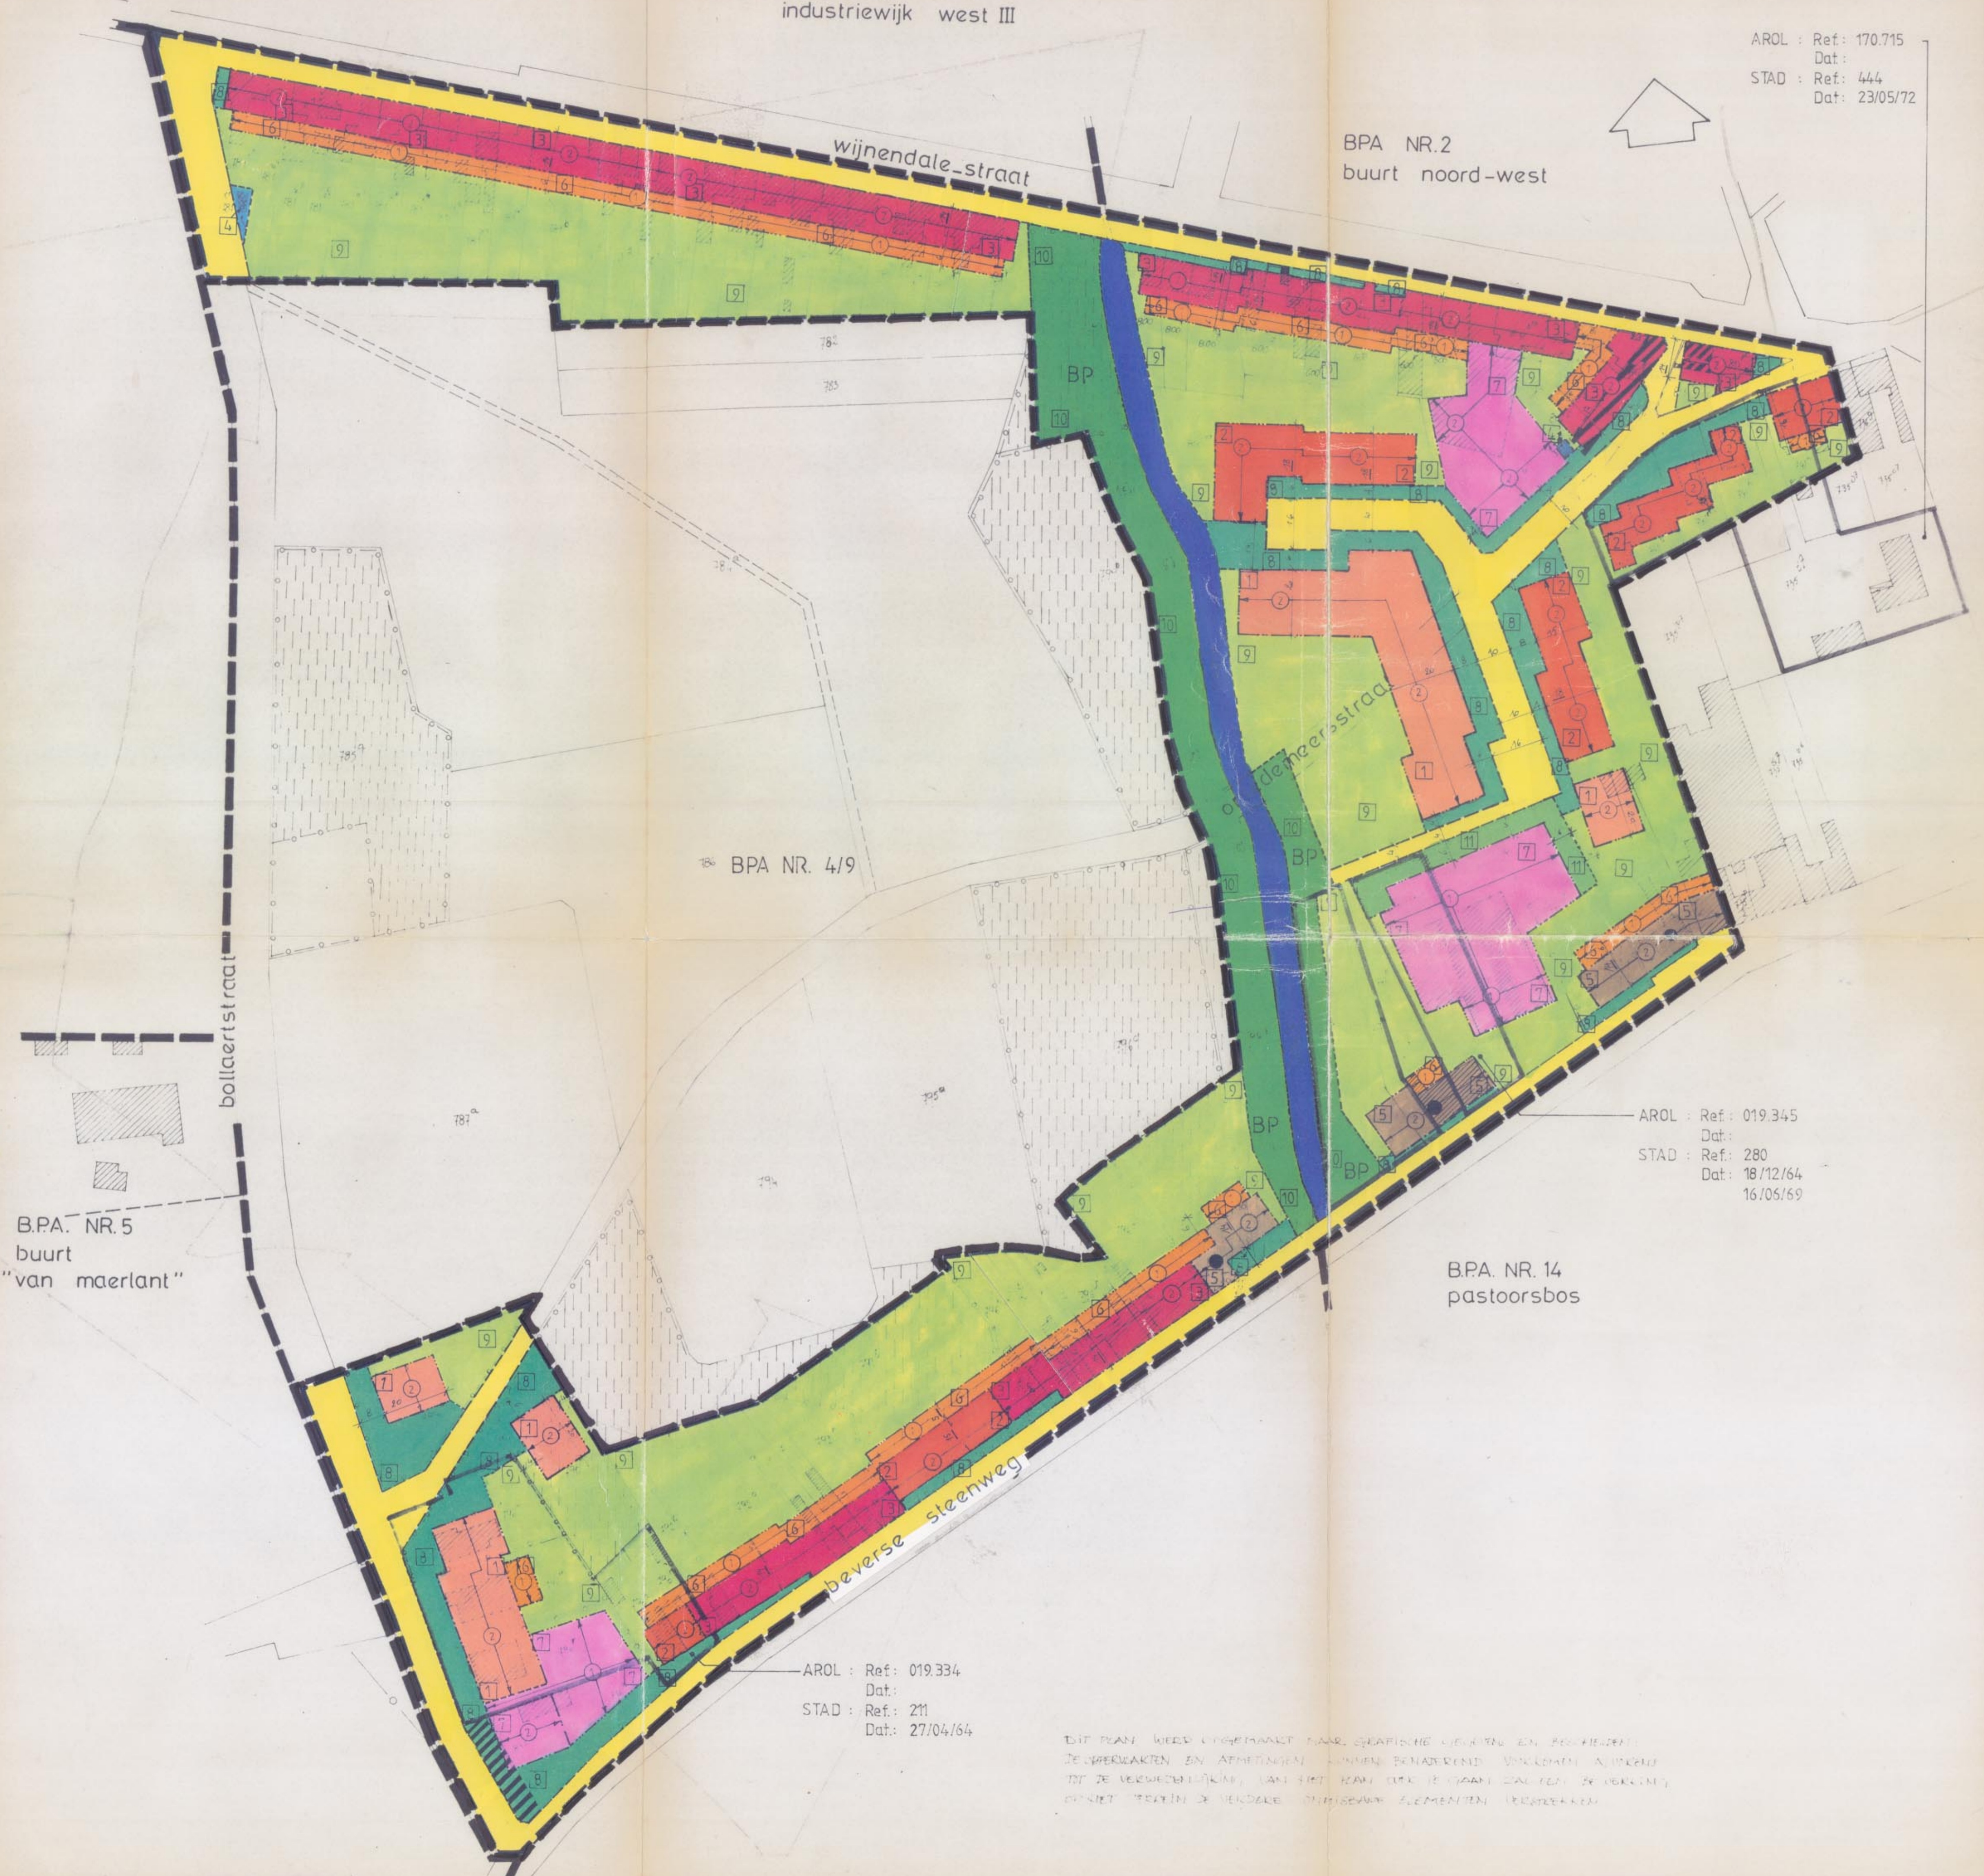

VERKLARING

VOLG-NUMM.	OVEREENGEKOMEN TEKENS		BESCHRIJVING	ART. NR.
	BESTAANDE TOESTAND	BESTEMMING		
1	[Symbol]	[Symbol]	GRENS VAN HET BIJZONDER PLAN	
2	[Symbol]	[Symbol]	ERFSCHIEDING	
3	[Symbol]	[Symbol]	KADASTRAAL KAVELNUMMER	
4	[Symbol]	[Symbol]	OPENBARE WEGENIS	
5	[Symbol]	[Symbol]	ERFDIENSTBAARHEID VAN WEG	
6	[Symbol]	[Symbol]	WATERLOOP	
7	[Symbol]	[Symbol]	OPENBAAR GEBOUW IN GOEDE STAAT	
8	[Symbol]	[Symbol]	PRIVAAT GEBOUW IN GOEDE STAAT	
9	[Symbol]	[Symbol]	PRIVAAT GEBOUW IN SLECHTESTAAT	
10	[Symbol]	[Symbol]	PRIVAAT GEBOUW IN VERVALLEN STAAT	
11	[Symbol]	[Symbol]	PRIVAAT GEBOUW VAN TIJDELIJKE AARD	
12	[Symbol]	[Symbol]	VERHANDAII, BROEIKAST OF SERRE	
13	[Symbol]	[Symbol]	ELECTRICITEITSCABINE	
14	[Symbol]	[Symbol]	WEIDE	
15	[Symbol]	[Symbol]	LAND- EN TUINBOUW	
16	[Symbol]	[Symbol]	MUURAFSLUITING	
17	[Symbol]	[Symbol]	DRAADAFSLUITING	
18	[Symbol]	[Symbol]	LEVENDE HAAG	
19	[Symbol]	[Symbol]	STROOK VOOR OPEN WONINGBOUW (VRIJSTAAND)	1
20	[Symbol]	[Symbol]	STROOK VOOR HALFOPEN WONINGBOUW (GEKOPPELD)	2
21	[Symbol]	[Symbol]	STROOK VOOR GESLOTEN WONINGBOUW	3
22	[Symbol]	[Symbol]	STROOK VOOR OPENBARE GEBOUWEN	4
23	[Symbol]	[Symbol]	STROOK VOOR GEMENDE BEBOUWING: wonen en kleinhandel	5
24	[Symbol]	[Symbol]	STROOK VOOR BIJGEBOUWEN	6
25	[Symbol]	[Symbol]	EN VOOR VRIJSTAANDE NEVENGEBOUWEN	6
26	[Symbol]	[Symbol]	STROOK VOOR LICHT E AMBACHT EN K.M.O.	7
27	[Symbol]	[Symbol]	STROOK VOOR ACHTERUITBOUW (VOORTUIN)	8
28	[Symbol]	[Symbol]	STROOK VOOR KOER EN HOVING	9
29	[Symbol]	[Symbol]	STROOK VOOR BUURTPARK	10
30	[Symbol]	[Symbol]	STROOK VOOR BUFFERGROEN	11
31	[Symbol]	[Symbol]	MAAT UITGEDRUKT IN METER	
32	[Symbol]	[Symbol]	OPGELEGDE ROOILIJN	
33	[Symbol]	[Symbol]	GOEDGEKEURDE VERKAVELING	
34	[Symbol]	[Symbol]	VERPLICHT E BOUWGRENS OP ROOILIJN	
35	[Symbol]	[Symbol]	BEPALDE BOUWLIJN	
36	[Symbol]	[Symbol]	UITERSTE GRENS DER HOOFDGEBOUWEN	
37	[Symbol]	[Symbol]	UITERSTE GRENS DER BIJGEBOUWEN	
38	[Symbol]	[Symbol]	GRENS DER BESTEMMINGSTROOK	
39	[Symbol]	[Symbol]	AANTAL BOUWLAGEN (gelijkvloers inbegrepen)	

Ontwerper : Edmond Eggermont
stedebouwkundige
GENT
Ontwerp nr : 48.163.304

Provincie
WEST — VLAANDEREN
Stad
ROESELARE
Voorheen BEVEREN
B.P.A. nr 418

ADMINISTRATIE VOOR RUIMTE-ORDENING EN RIJSTEVING
Mij bekendom gevoegd te worden bij het besluit van heden
Nr 03170/418
BRUSSEL, 29 April 1992
De Gemeenschapsminister van Openbare Werken, Ruimtelijke Ordening en Binnenlandse Aangelegenheden.

BUURT ONLEDEMEERS

Schaal: 1.1000

Buurt begrensd door de Beverse Steenweg, de Bollaertstraat, de Onledemeersstraat, de Wijnendalestraat en de percelen kadastraal bekend onder secties A C nrs 784^a, 782, 787^a, 795^a, 735^a, 735^b (niet inbegrepen) en 602^a, 798^a, 796^a, 793^a, 735^a, 742^a, 741^a, 741^b, 735^a, 799^a (deels inbegrepen).

BESTEMMINGSPLAN

aan en voorlopig aangenomen door de Gemeenteraad in zitting van ...25/2/1991

Bij bevel:
De Secretaris, (get.) J. Leendrecht
De Burgemeester, (get.) B. Kenys

het College van Burgemeester en Schepenen bevestigt dat onderhavig plan op het Gemeentehuis voor openbaar onderzoek werd overgelegd van 11/3/1991 tot 15/4/91

Vanwege het College
De Secretaris, (get.) J. Leendrecht
De Burgemeester, (get.) B. Kenys

Besluit gezien en goedgekeurd door de Gemeenteraad in zitting van ...21/6/1991

Bij bevel,
De Secretaris, (get.) J. Leendrecht
De Burgemeester, (get.) B. Kenys

Voor eensluidend afschrift van het aan openbaar onderzoek onderworpen origineel.
Bij bevel:
De Secretaris, De Burgemeester,

108/90
109/90
111/90
101/91